

MARTIGNE SUR MAYENNE - 53



Résidence de La Guyardière

# PLAN DE BORNAGE

LOT N° 13

Superficie : 490 m<sup>2</sup>

Cadastre : Section B n° 2389

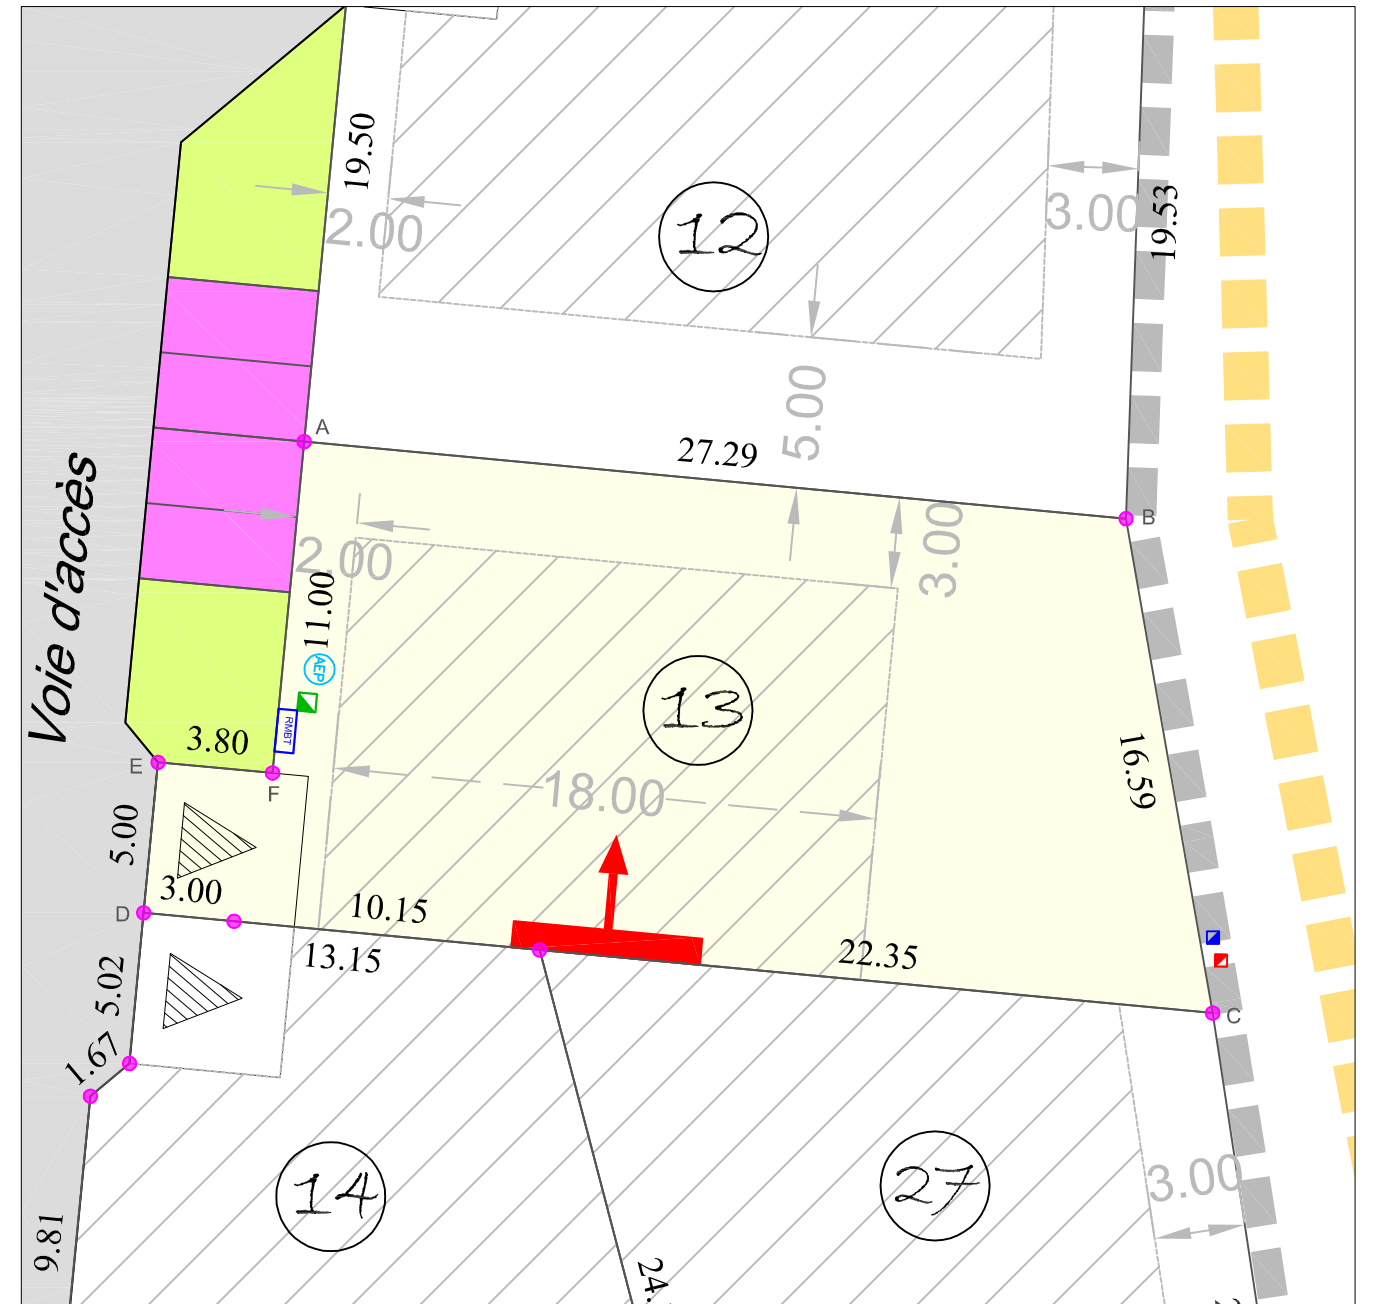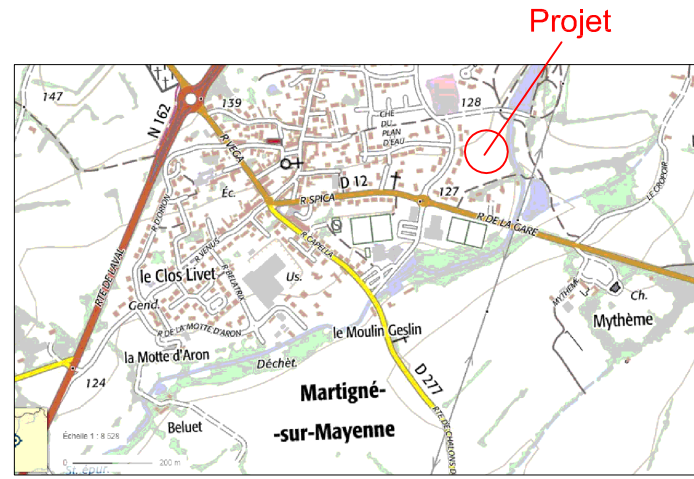

### LEGENDE :

- Borne O.G.E.
- Périmètre du lotissement
- Surface cessible
- Places de stationnement dans les espaces communs
- Cheminement piéton
- Espaces verts (se référer au plan paysager PA4c)
- Accès automobile unique imposée au lot.
- Aire de stationnement non close sur rue imposée en domaine privé correspondant à l'unique accès automobile du lot. Dimensions à respecter : largeur de 5.00m minimum/ 6.00m maximum x 5.00m de profondeur minimum.
- Périmètre constructible de la construction principale hors zone de stationnement non close sur rue, dans le respect des emprises au sol imposé par le règlement
- ↑ Ligne d'accroche imposée d'une partie de la construction principale sur la limite désignée (la flèche indique le lot concerné)
- Chaussée

ECHELLE 1/250 - (Impression en A3)

COORDONNEES ( CC48 )		
SOMMET	X	Y
A	1428309.39	7228103.22
B	1428308.34	7228092.27
C	1428304.56	7228092.62
D	1428304.08	7228087.64
E	1428339.43	7228084.33
F	1428336.56	7228100.67

Dressé le 23/12/2019 par :  
  
 Géomètres-Experts Fonciers

1, Rue Volney  
 53100 MAYENNE  
 Tél: 02.43.04.13.06  
 email: mayenne@kaligeo.fr  
 Dossier L19911

<span style="color: blue;">⊕</span>	Branchement individuel AEP
<span style="color: blue;">■</span>	Boîte de branchement EP
<span style="color: red;">■</span>	Boîte de branchement EU
Position des branchements Issue des plans de récolement	
<span style="border: 1px solid blue; padding: 2px;">BT</span>	Coffret Electrique BT
<span style="color: green;">■</span>	Regard Téléphonique
Position des branchements Issue des plans d'exé	